


# 唐河县智能畜牧专用设备生产项目规划设计方案批前公示

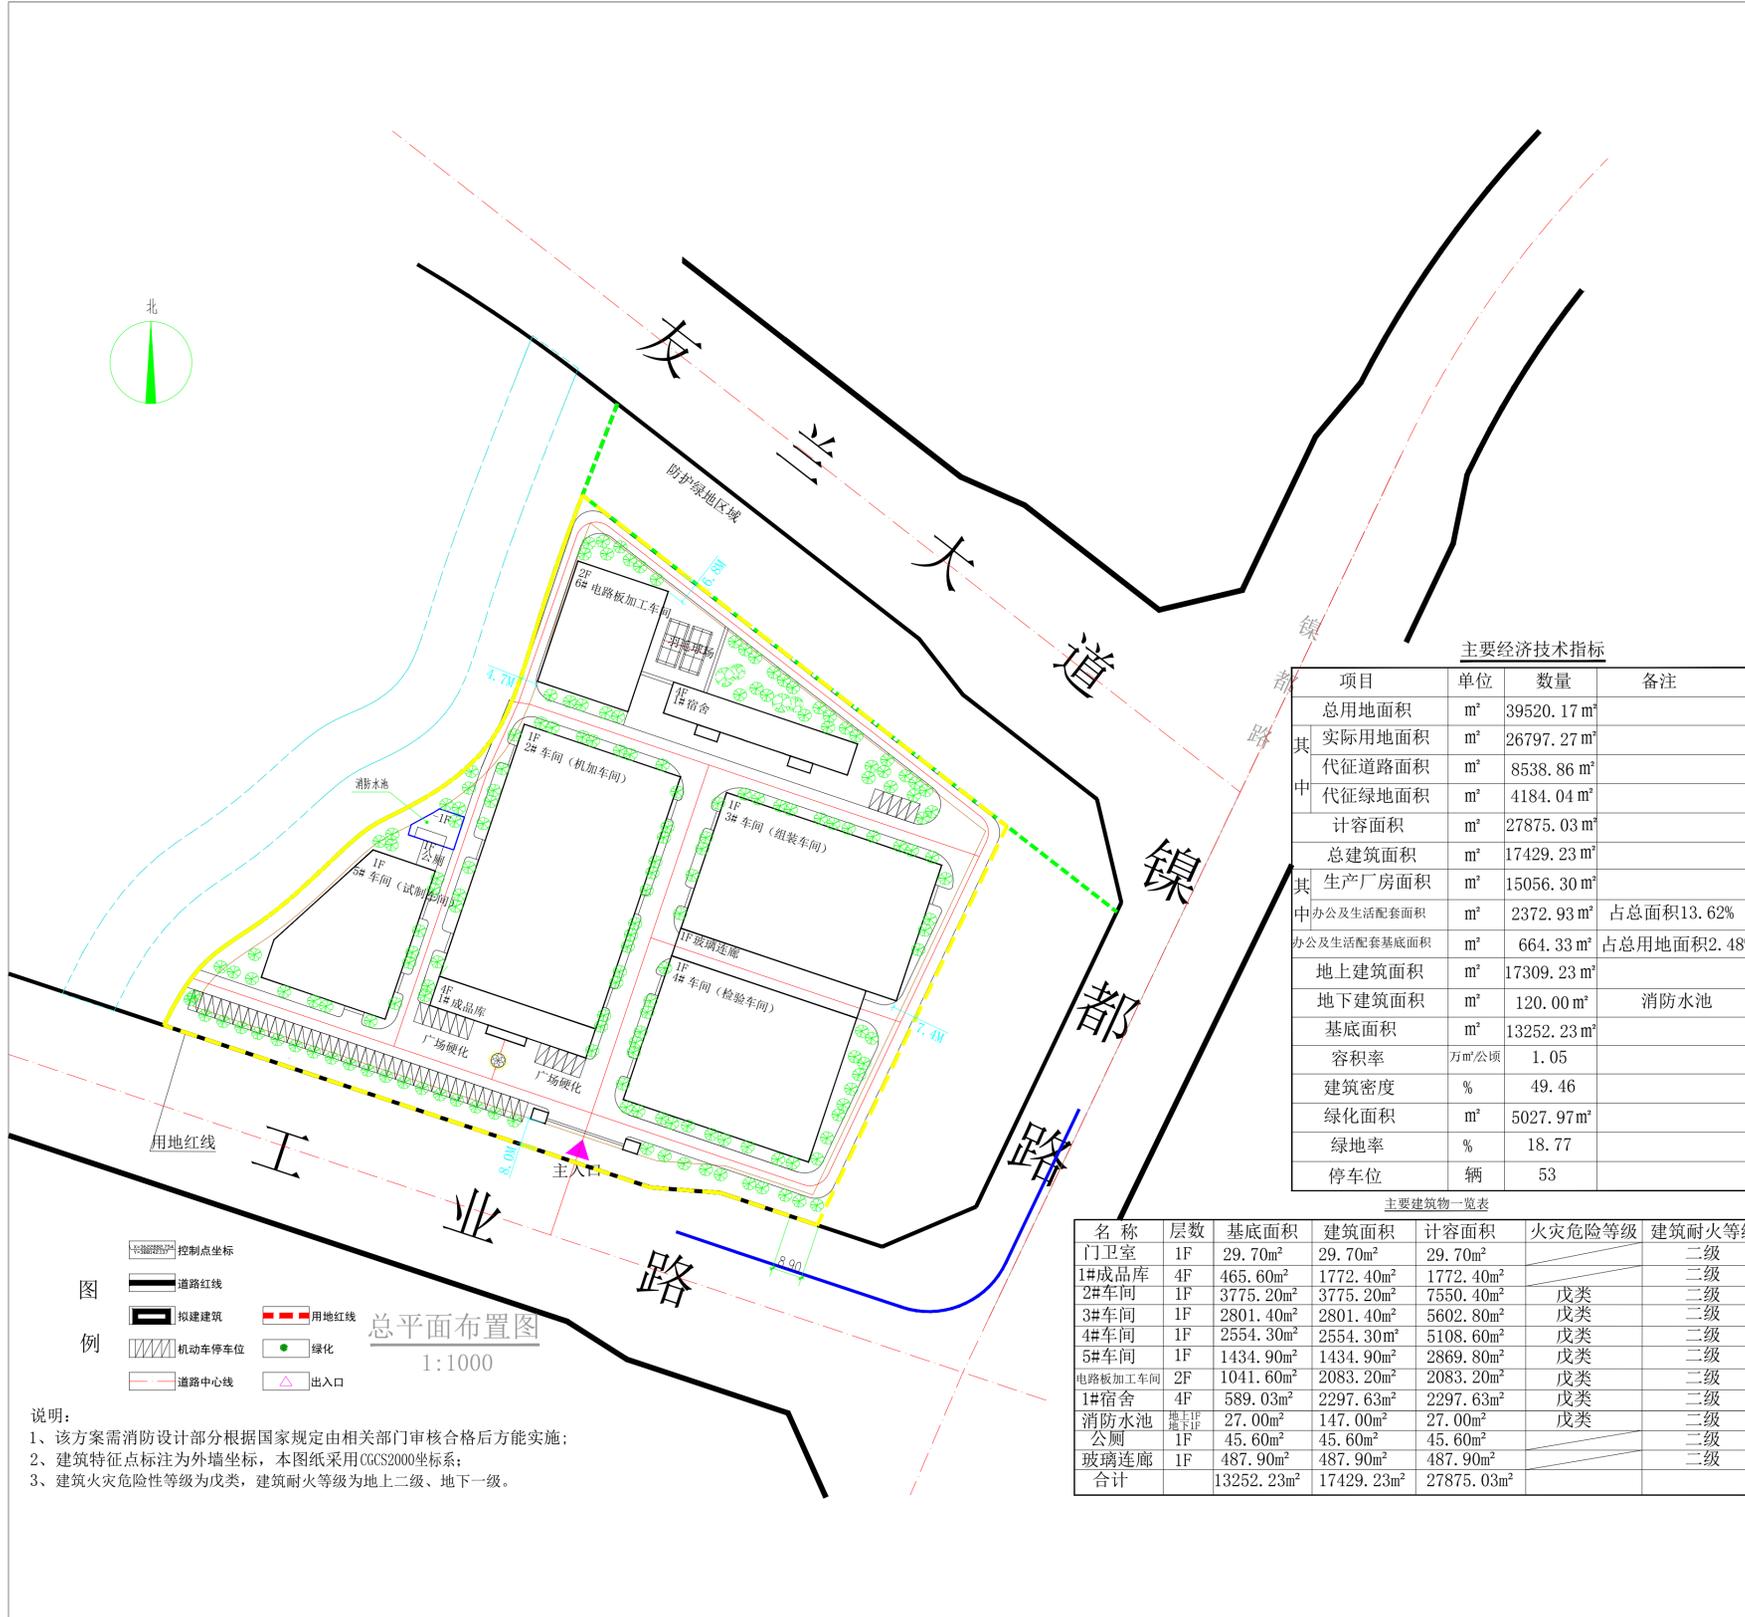

**主要经济技术指标**

项目	单位	数量	备注
总用地面积	m <sup>2</sup>	39520.17	
实际用地面积	m <sup>2</sup>	26797.27	
代征道路面积	m <sup>2</sup>	8538.86	
代征绿地面积	m <sup>2</sup>	4184.04	
计容面积	m <sup>2</sup>	27875.03	
总建筑面积	m <sup>2</sup>	17429.23	
生产厂房面积	m <sup>2</sup>	15056.30	
办公及生活配套面积	m <sup>2</sup>	2372.93	占总面积13.62%
办公及生活配套基底面积	m <sup>2</sup>	664.33	占总用地面积2.48%
地上建筑面积	m <sup>2</sup>	17309.23	
地下建筑面积	m <sup>2</sup>	120.00	消防水池
基底面积	m <sup>2</sup>	13252.23	
容积率	万m <sup>2</sup> /公顷	1.05	
建筑密度	%	49.46	
绿化面积	m <sup>2</sup>	5027.97	
绿地率	%	18.77	
停车位	辆	53	

**主要建筑物一览表**

名称	层数	基底面积	建筑面积	计容面积	火灾危险等级	建筑耐火等级
门卫室	1F	29.70m <sup>2</sup>	29.70m <sup>2</sup>	29.70m <sup>2</sup>		二级
1#成品库	4F	465.60m <sup>2</sup>	1772.40m <sup>2</sup>	1772.40m <sup>2</sup>		二级
2#车间	1F	3775.20m <sup>2</sup>	3775.20m <sup>2</sup>	7550.40m <sup>2</sup>	戊类	二级
3#车间	1F	2801.40m <sup>2</sup>	2801.40m <sup>2</sup>	5602.80m <sup>2</sup>	戊类	二级
4#车间	1F	2554.30m <sup>2</sup>	2554.30m <sup>2</sup>	5108.60m <sup>2</sup>	戊类	二级
5#车间	1F	1434.90m <sup>2</sup>	1434.90m <sup>2</sup>	2869.80m <sup>2</sup>	戊类	二级
电路板加工车间	2F	1041.60m <sup>2</sup>	2083.20m <sup>2</sup>	2083.20m <sup>2</sup>	戊类	二级
1#宿舍	4F	589.03m <sup>2</sup>	2297.63m <sup>2</sup>	2297.63m <sup>2</sup>	戊类	二级
消防水池	地上	27.00m <sup>2</sup>	147.00m <sup>2</sup>	27.00m <sup>2</sup>	戊类	二级
公厕	1F	45.60m <sup>2</sup>	45.60m <sup>2</sup>	45.60m <sup>2</sup>		二级
玻璃连廊	1F	487.90m <sup>2</sup>	487.90m <sup>2</sup>	487.90m <sup>2</sup>		二级
合计		13252.23m <sup>2</sup>	17429.23m <sup>2</sup>	27875.03m <sup>2</sup>		

公 示

根据城乡规划管理有关规定, 现将唐河县智能畜牧专用设备生产项目进行批前公示。

**一、项目概况**

该项目位于唐河县友兰大道与镍都路西南角, 工业路以北。建设单位为唐河县亚盛电气有限公司, 建设项目具体情况详见规划设计方案。

**二、公示地点和时间**

公示地点:

- 1、项目所在地现场、唐河县自然资源局等处。
- 2、规划公示栏。

3、网址: <http://tanghe.gov.cn/>

公示时间: 公示之日起七个工作日。

**三、联系方式和意见反馈**

联系地点: 唐河县自然资源局

邮政编码: 473400

联系电话: (0377) 68967566 68967799

公示期间, 如有意见或建议, 请以书面形式反馈给唐河县自然资源局法制办(请注明本人身份、联系电话或地址)。如要求听证, 请于公示结束之前向唐河县自然资源局法制办(68923189)提出书面听证申请。

唐河县自然资源局  
2022年3月10日