


南阳千翔照明科技有限公司大明智慧路灯生产项目规划设计方案批前公示

Autodesk

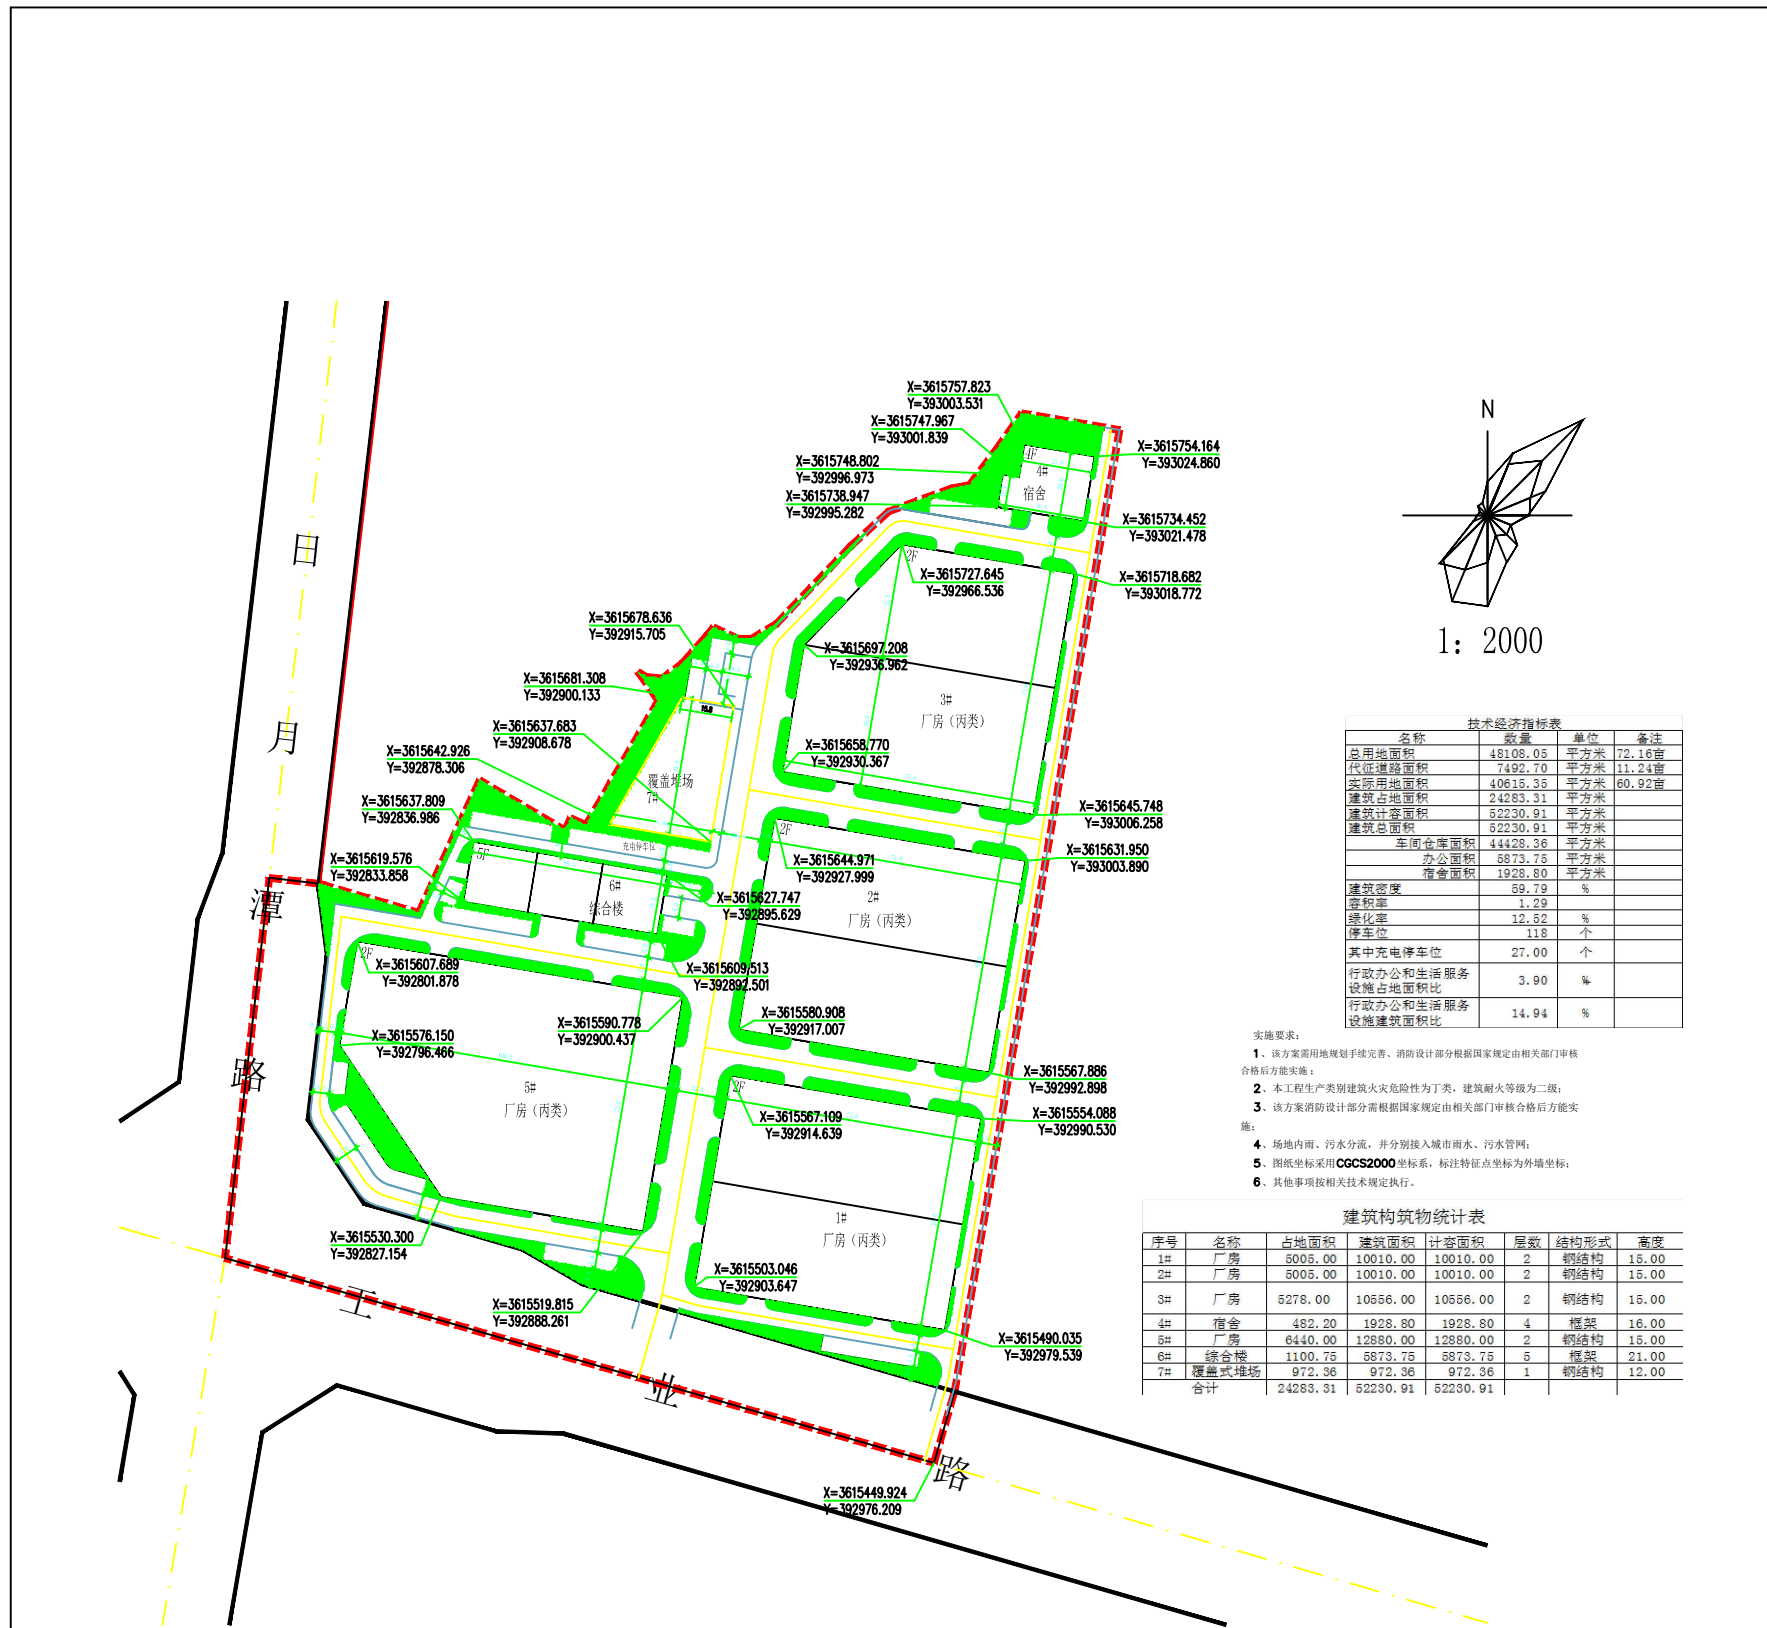

效果图



公示

根据城乡规划管理有关规定, 现将南阳千翔照明科技有限公司大明智慧路灯生产项目规划方案进行批前公示。

一、项目概况

该项目位于唐河县工业路北侧, 日月潭路东侧。建设单位为南阳千翔照明科技有限公司, 建设项目具体情况详见规划设计方案。

二、公示地点和时间

公示地点:

- 1、项目所在地现场、唐河县自然资源局等处。
- 2、规划公示栏。

3、网址: <http://tanghe.gov.cn/>

公示时间: 公示之日起七个工作日。

三、联系方式和意见反馈

联系地点: 唐河县自然资源局

邮政编码: 473400

联系电话: (0377) 68967566 13693775034

公示期间, 如有意见或建议, 请以书面形式反馈给唐河县自然资源局法制办(请注明本人身份、联系电话或地址)。如要求听证, 请于公示结束之前向唐河县自然资源局法制办(68923189)提出书面听证申请。

唐河县自然资源局
2024年4月19日

Autodesk