


# 俨然（河南）工业控制设备有限公司年产100万台套精密液压件及精加工生产线建设项目规划设计方案批前公示

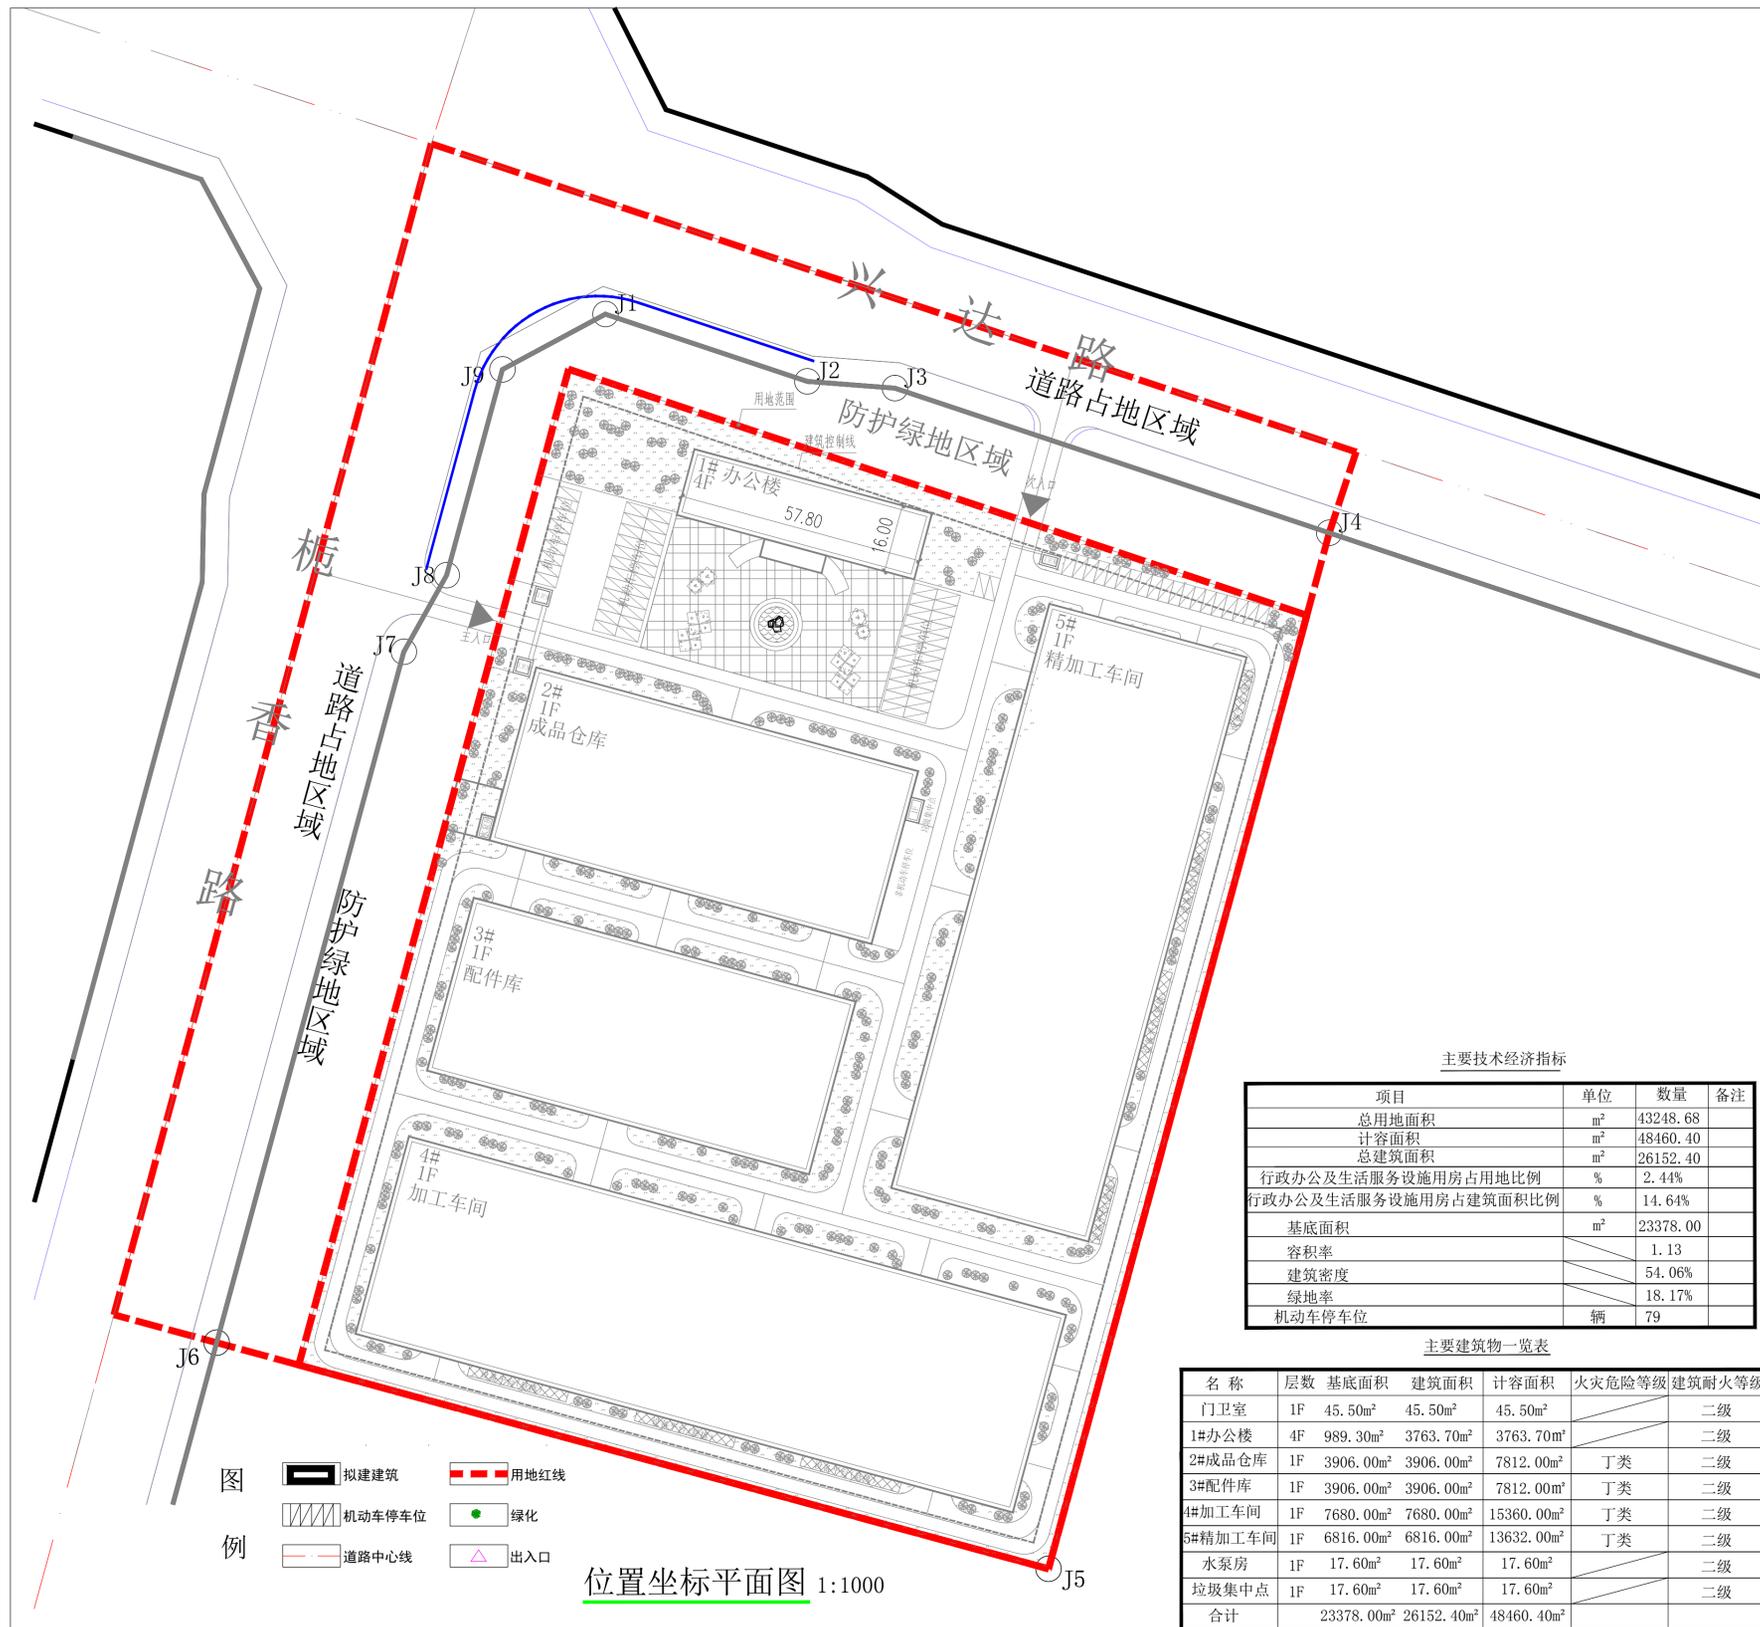

## 效果图



## 公示

根据城乡规划管理有关规定，现将俨然（河南）工业控制设备有限公司年产100万台套精密液压件及精加工生产线建设项目进行批前公示。

一、项目概况  
 该项目位于唐河县兴达路南侧、梳香路东侧。建设单位为俨然（河南）工业控制设备有限公司，建设项目具体情况详见规划设计方案。

二、公示地点和时间

- 公示地点：  
 1、项目所在地现场、唐河县自然资源局等处。  
 2、规划公示栏。

3、网址：<http://tanghe.gov.cn/>  
 公示时间：公示之日起七个工作日。

三、联系方式和意见反馈  
 联系地点：唐河县自然资源局  
 邮政编码：473400  
 联系电话：(0377) 68967566 68967799

公示期间，如有意见或建议，请以书面形式反馈给唐河县自然资源局法制办（请注明本人身份、联系电话或地址）。如要求听证，请于公示结束之前向唐河县自然资源局法制办（68923189）提出书面听证申请。

唐河县自然资源局  
 2022年3月10日

主要技术经济指标

项目	单位	数量	备注
总用地面积	m <sup>2</sup>	43248.68	
计容面积	m <sup>2</sup>	48460.40	
总建筑面积	m <sup>2</sup>	26152.40	
行政办公及生活服务设施用房占地比例	%	2.44%	
行政办公及生活服务设施用房占建筑面积比例	%	14.64%	
基底面积	m <sup>2</sup>	23378.00	
容积率		1.13	
建筑密度		54.06%	
绿地率		18.17%	
机动车停车位	辆	79	

主要建筑物一览表

名称	层数	基底面积	建筑面积	计容面积	火灾危险等级	建筑耐火等级
门卫室	1F	45.50m <sup>2</sup>	45.50m <sup>2</sup>	45.50m <sup>2</sup>		二级
1#办公楼	4F	989.30m <sup>2</sup>	3763.70m <sup>2</sup>	3763.70m <sup>2</sup>		二级
2#成品仓库	1F	3906.00m <sup>2</sup>	3906.00m <sup>2</sup>	7812.00m <sup>2</sup>	丁类	二级
3#配件库	1F	3906.00m <sup>2</sup>	3906.00m <sup>2</sup>	7812.00m <sup>2</sup>	丁类	二级
4#加工车间	1F	7680.00m <sup>2</sup>	7680.00m <sup>2</sup>	15360.00m <sup>2</sup>	丁类	二级
5#精加工车间	1F	6816.00m <sup>2</sup>	6816.00m <sup>2</sup>	13632.00m <sup>2</sup>	丁类	二级
水泵房	1F	17.60m <sup>2</sup>	17.60m <sup>2</sup>	17.60m <sup>2</sup>		二级
垃圾集中点	1F	17.60m <sup>2</sup>	17.60m <sup>2</sup>	17.60m <sup>2</sup>		二级
合计		23378.00m <sup>2</sup>	26152.40m <sup>2</sup>	48460.40m <sup>2</sup>		