


鸿扬·翰林世家项目规划设计方案批前公示

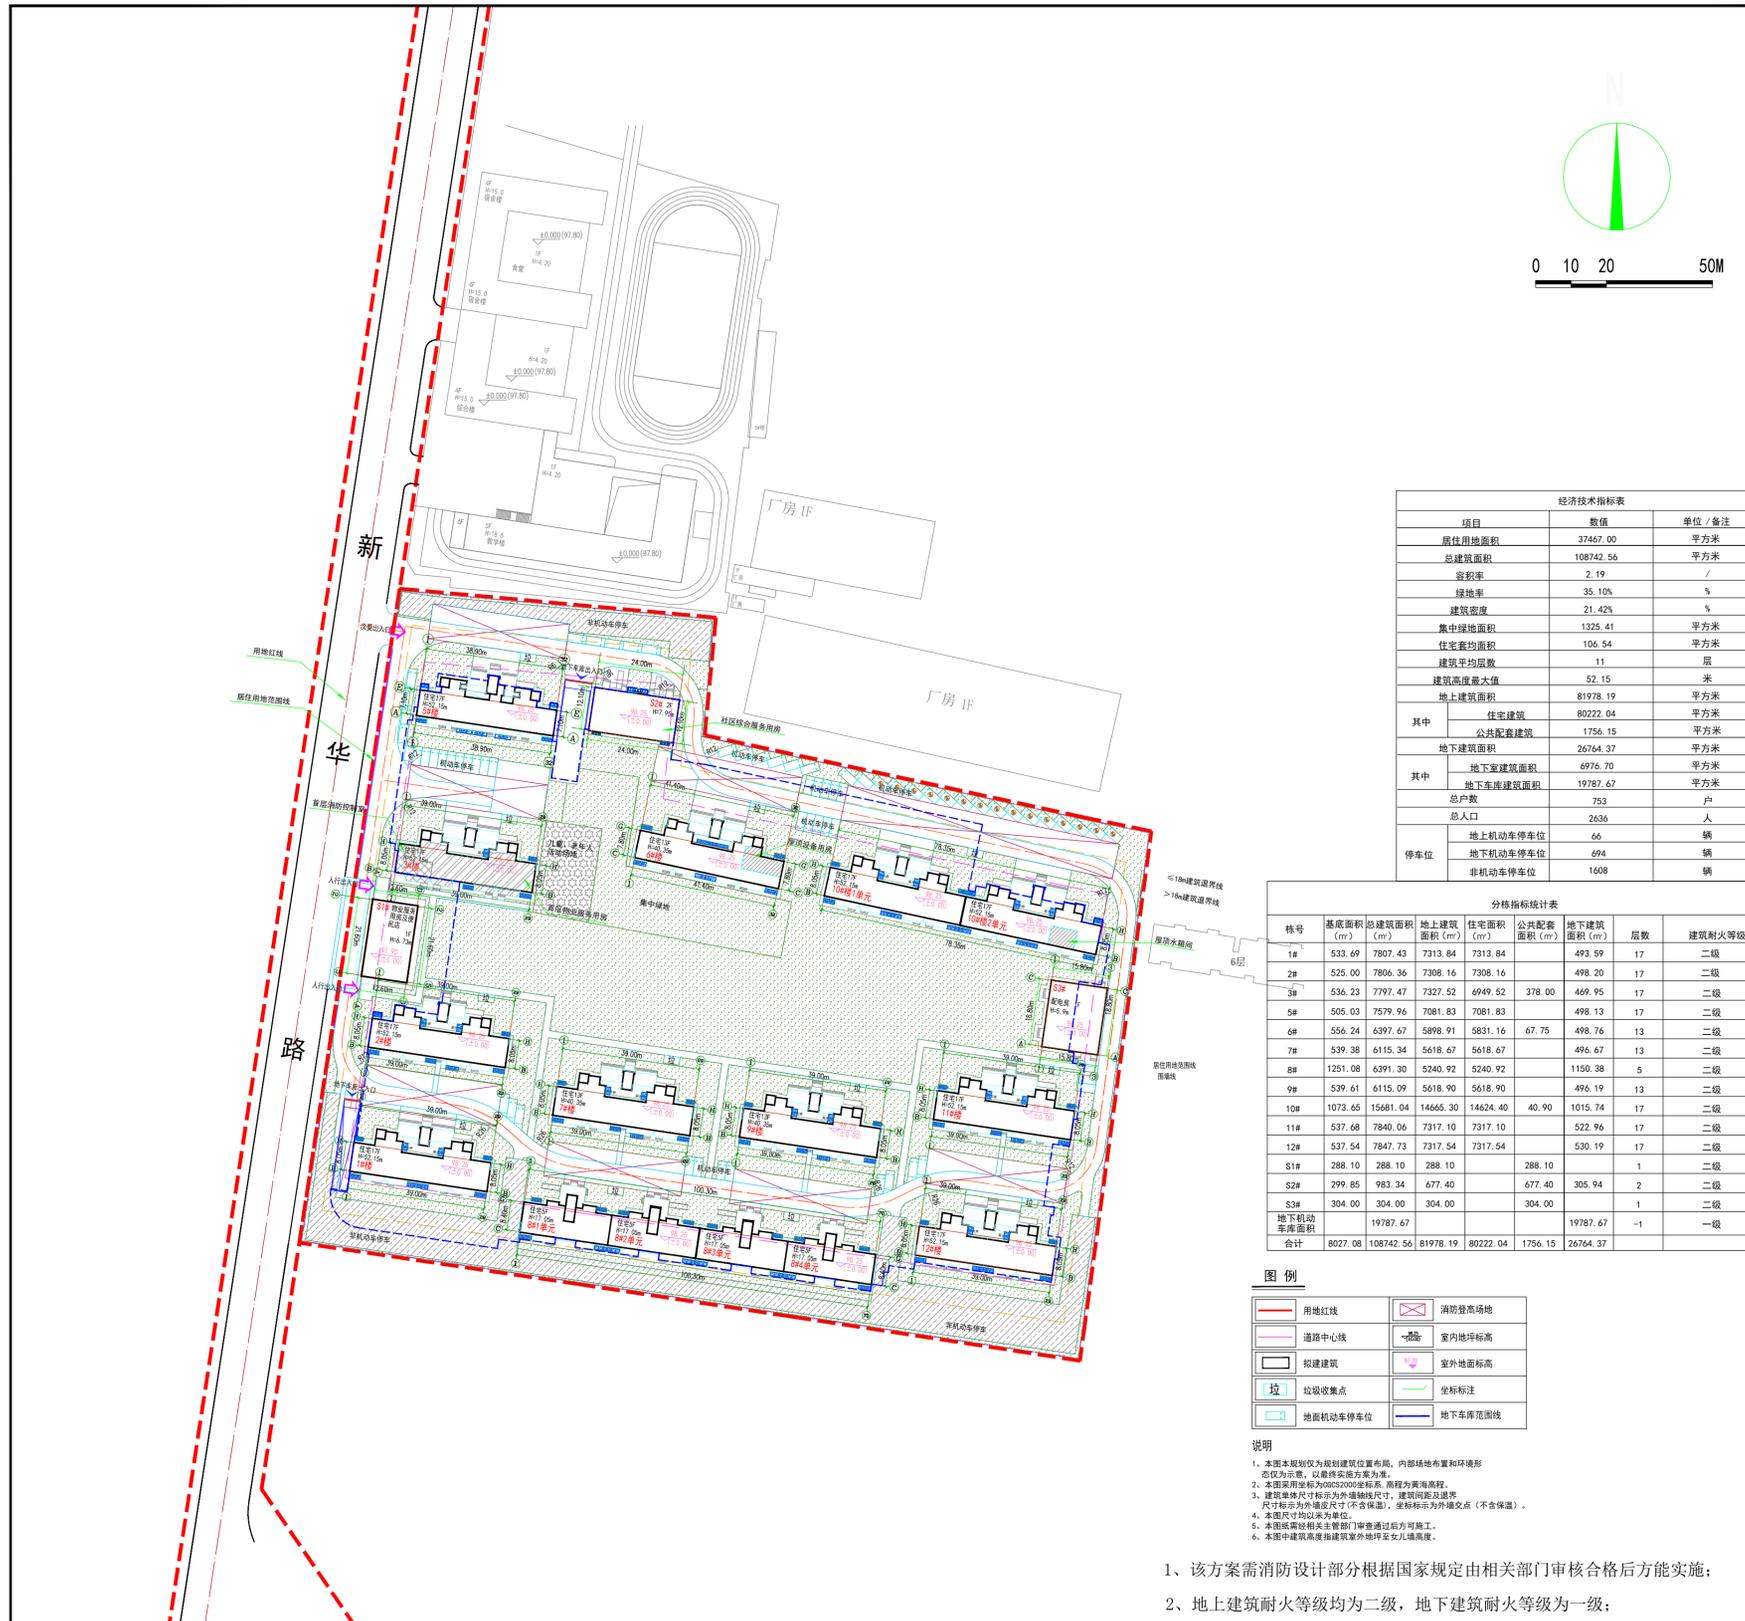

效果图



公示

根据城乡规划管理有关规定，现将鸿扬·翰林世家项目进行批前公示。

一、项目概况

该项目位于唐河县新华南路东侧，工业路中段十九小南侧，建设单位为南阳星驰置业有限公司，建设项目具体情况详见规划设计方案。

二、公示地点和时间

公示地点：

- 1、项目所在地现场、唐河县自然资源局等处。
- 2、规划公示栏。

3、网址：<http://tanghe.gov.cn/>

公示时间：公示之日起七个工作日。

三、联系方式和意见反馈

联系地点：唐河县自然资源局

邮政编码：473400

联系电话：（0377）68967566 68967799

公示期间，如有意见或建议，请以书面形式反馈给唐河县自然资源局法制办（请注明本人身份、联系电话或地址）。如要求听证，请于公示结束之前向唐河县自然资源局法制办（68923189）提出书面听证申请。

唐河县自然资源局
2022年3月10日