
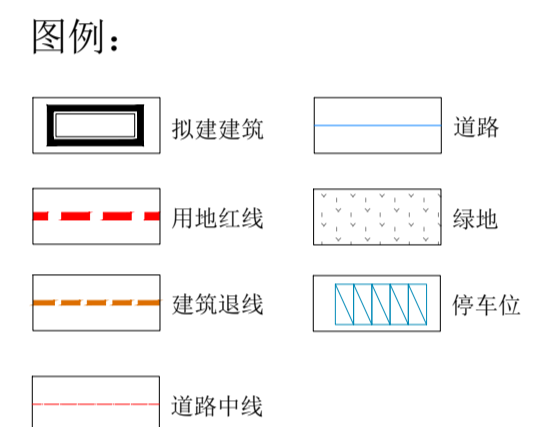


南阳资正包装科技有限公司年产30000吨塑料制品生产项目规划设计方案批前公示

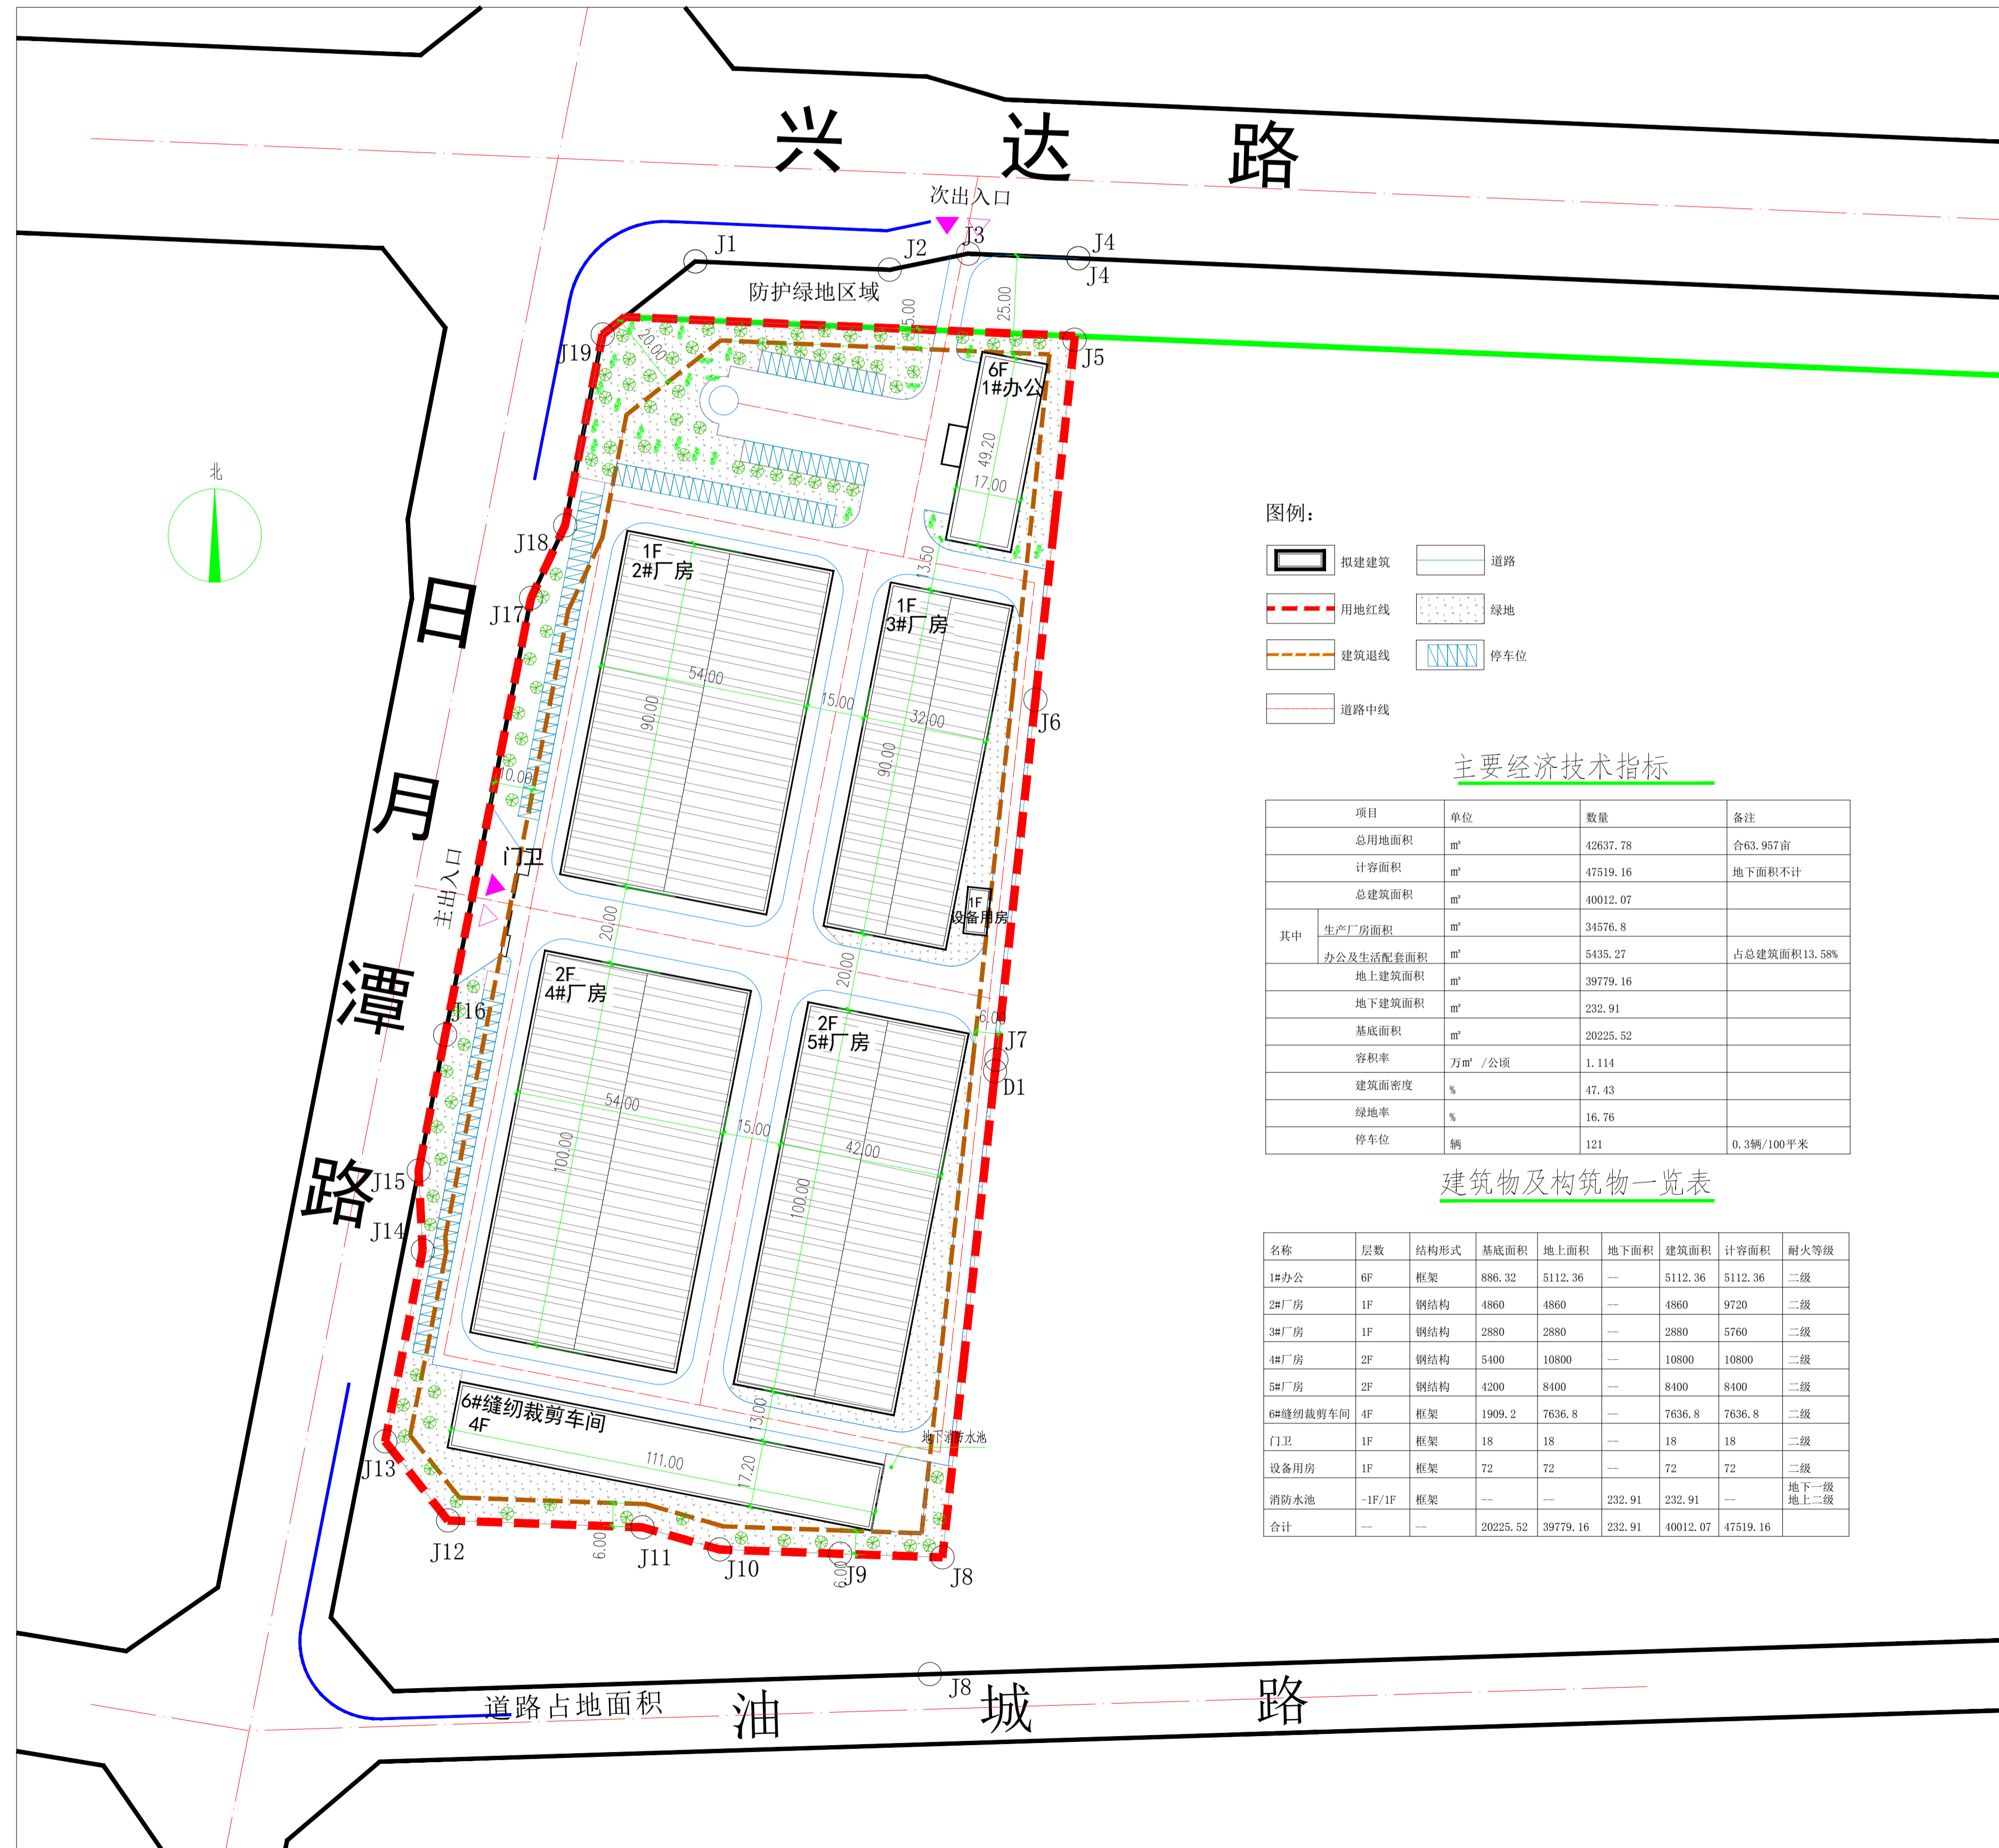

主要经济技术指标

项目	单位	数量	备注
总用地面积	m ²	42637.78	合63.957亩
计容面积	m ²	47519.16	地下面积不计
总建筑面积	m ²	40012.07	
其中	生产厂房面积	m ²	34576.8
	办公及生活配套面积	m ²	5435.27
地上建筑面积	m ²	39779.16	
地下建筑面积	m ²	232.91	
基底面积	m ²	20225.52	
容积率	万m ² /公顷	1.114	
建筑密度	%	47.43	
绿地率	%	16.76	
停车位	辆	121	0.3辆/100平米

建筑物及构筑物一览表

名称	层数	结构形式	基底面积	地上面积	地下面积	建筑面积	计容面积	耐火等级
1#办公	6F	框架	886.32	5112.36	--	5112.36	5112.36	二级
2#厂房	1F	钢结构	4860	4860	--	4860	9720	二级
3#厂房	1F	钢结构	2880	2880	--	2880	5760	二级
4#厂房	2F	钢结构	5400	10800	--	10800	10800	二级
5#厂房	2F	钢结构	4200	8400	--	8400	8400	二级
6#缝纫裁剪车间	4F	框架	1909.2	7636.8	--	7636.8	7636.8	二级
门卫	1F	框架	18	18	--	18	18	二级
设备用房	1F	框架	72	72	--	72	72	二级
消防水池	-1F/1F	框架	--	--	232.91	232.91	--	地下一级 地上二级
合计	--	--	20225.52	39779.16	232.91	40012.07	47519.16	

效果图



公示

根据城乡规划管理有关规定，现将南阳资正包装科技有限公司年产30000吨塑料制品生产项目进行批前公示。

一、项目概况

该项目位于唐河县日月潭路东侧、兴达路南侧，建设单位为南阳资正包装科技有限公司，建设项目具体情况详见规划设计方案。

二、公示地点和时间

公示地点：

- 1、项目所在地现场、唐河县自然资源局等处。
- 2、规划公示栏。

3、网址：<http://tanghe.gov.cn/>

公示时间：公示之日起七个工作日。

三、联系方式和意见反馈

联系地点：唐河县自然资源局

邮政编码：473400

联系电话：(0377) 68967566 68967799

公示期间，如有意见或建议，请以书面形式反馈给唐河县自然资源局法制办（请注明本人身份、联系电话或地址）。如要求听证，请于公示结束之前向唐河县自然资源局法制办（68923189）提出书面听证申请。

唐河县自然资源局
2022年3月10日