


# 唐河县临港经济区安置住房项目（冯岗安置点）规划方案（变更）项目批前公示

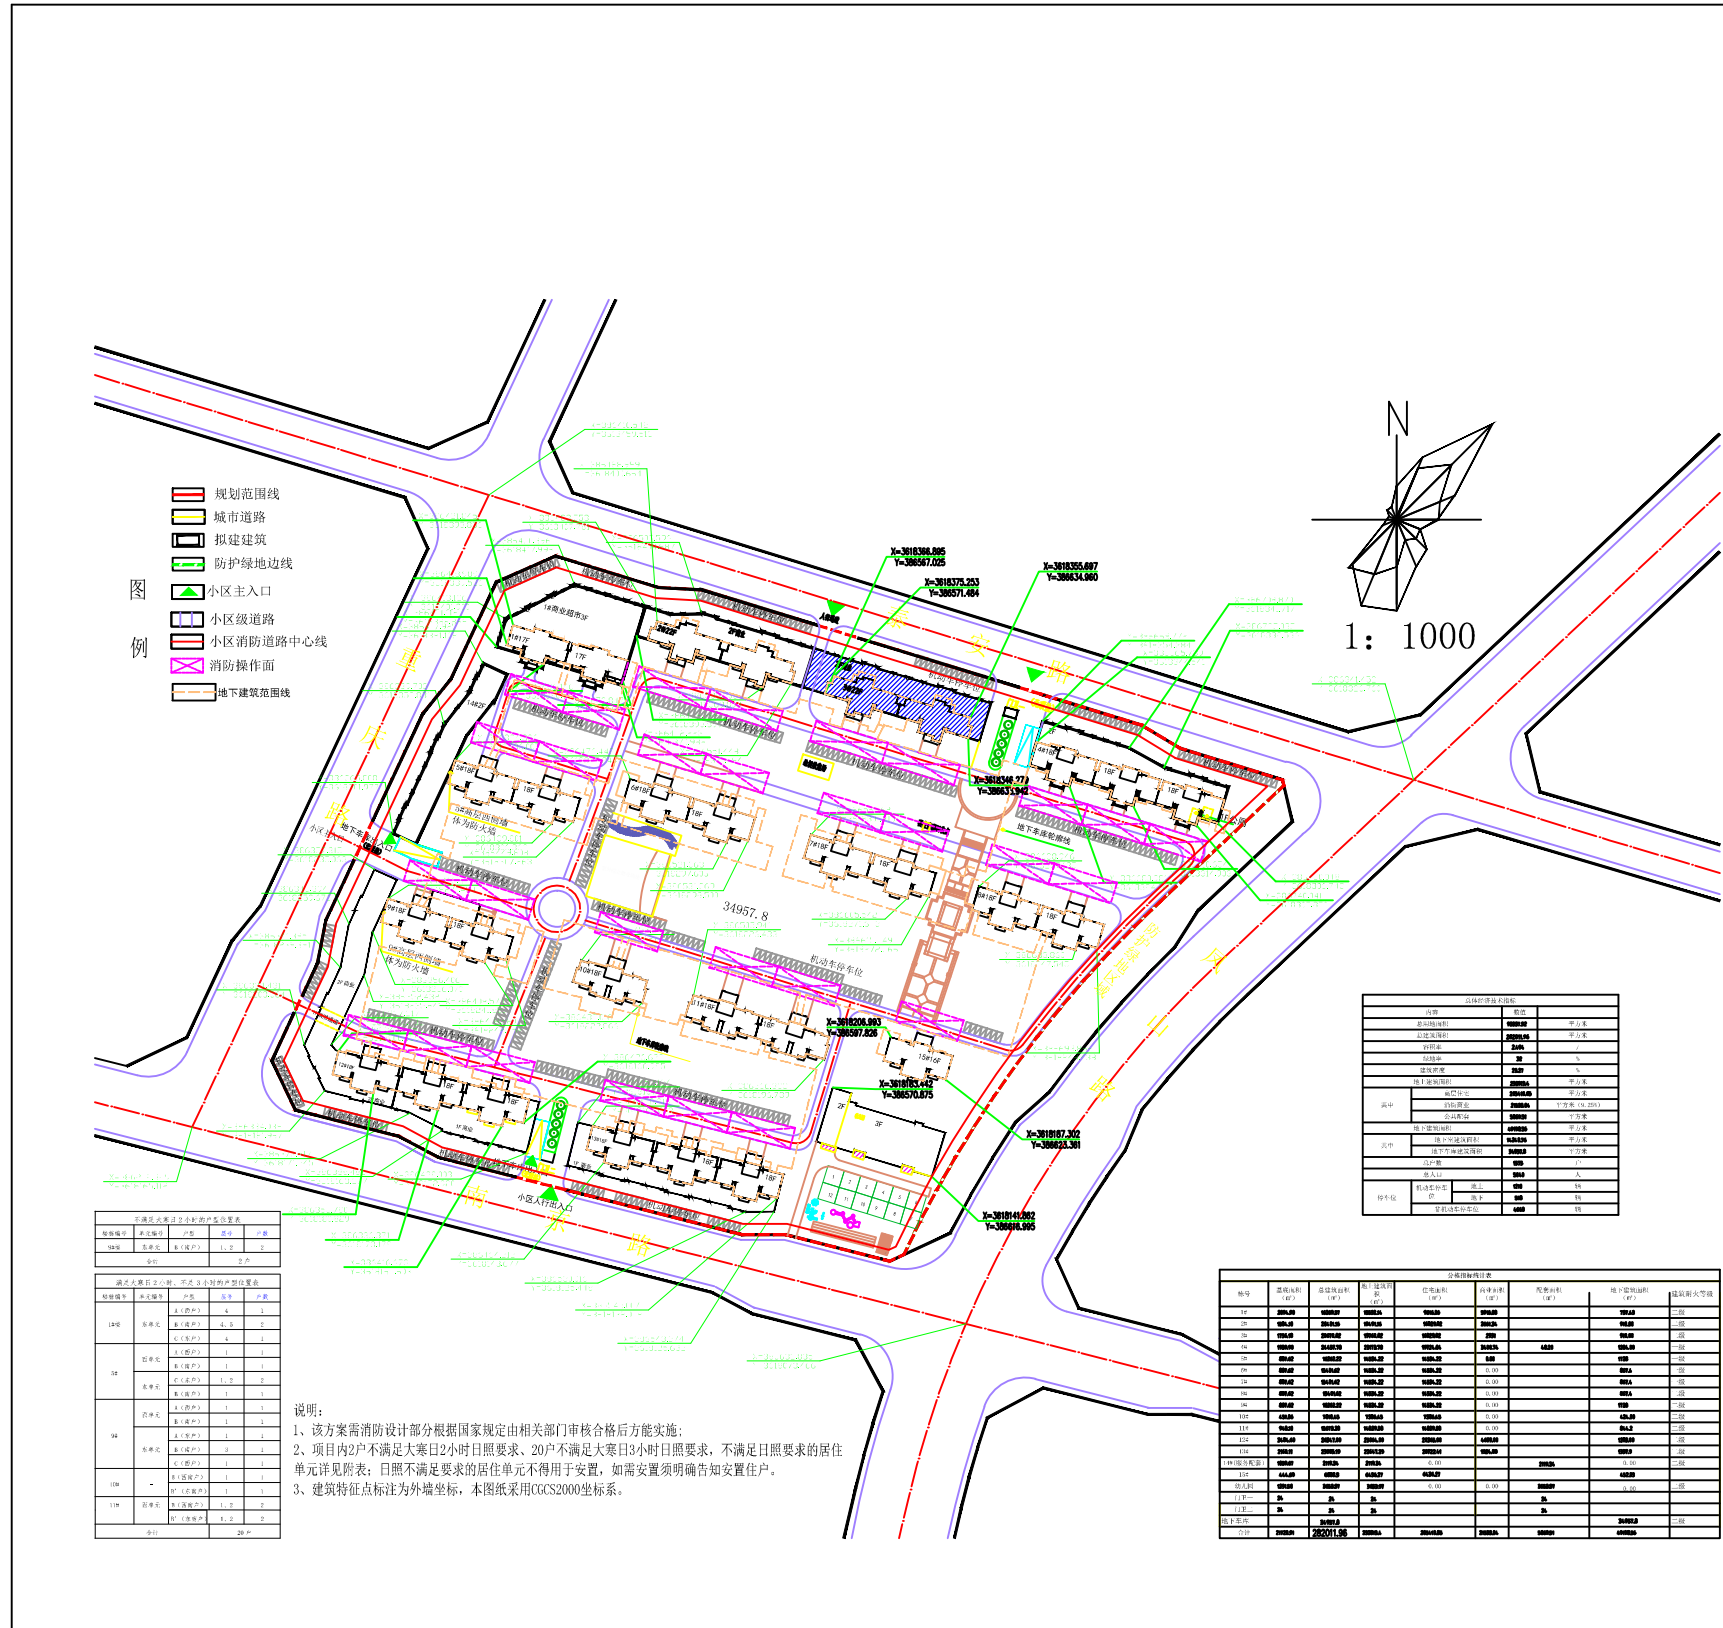

## 公示

根据城乡规划管理有关规定,现将唐河县临港经济区安置住房项目(冯岗安置点)变更项目总体规划设计项目进行批前公示。

**一、项目概况**  
 该项目位于唐河县泰安路南侧、凤山路西侧、重庆路东侧、南京路北侧。建设单位为唐河县住房和城乡建设局,建设项目具体情况详见规划设计方案。

**二、公示地点和时间**  
 公示地点:

- 1、项目所在地现场、唐河县自然资源局等处。
  - 2、规划公示栏。
  - 3、网址: <http://tanghe.gov.cn/>
- 公示时间:公示之日起七个工作日。

**三、联系方式和意见反馈**  
 联系地点:唐河县自然资源局

邮政编码:473400  
 联系电话:(0377) 68967566 13693775034  
 公示期间,如有意见或建议,请以书面形式反馈给唐河县自然资源局法制办(请注明本人身份、联系电话或地址)。如要求听证,请于公示结束之前向唐河县自然资源局法制办(68923189)提出书面听证申请。

唐河县自然资源局  
 2023年4月3日